

ΕΦΗΜΕΡΙΣ ΤΗΣ ΚΥΒΕΡΝΗΣΕΩΣ
ΤΗΣ ΕΛΛΗΝΙΚΗΣ ΔΗΜΟΚΡΑΤΙΑΣ

ΕΝ ΑΘΗΝΑΙΣ ΤΗ 18 ΜΑΪΟΥ 1981 | ΤΕΥΧΟΣ ΤΕΤΑΡΤΟΝ | ΑΡΙΘΜΟΣ ΦΥΛΛΟΥ 264

ΠΕΡΙΕΧΟΜΕΝΑ

ΑΠΑΛΛΟΤΡΙΩΣΕΙΣ

ΑΠΟΦΑΣΕΙΣ

Ἀριθ. Δ1/Ο/10813 **(1)**

Περὶ βελτιώσεως ἐθνικῆς ὁδοῦ Κηφισιᾶς μὲ τὴν κατασκευὴ κόμβου Ὀλυμπιακῶν ἐγκαταστάσεων στὴν περιοχὴ Χαλανδρίου.

Ο ΥΠΟΥΡΓΟΣ ΔΗΜΟΣΙΩΝ ΕΡΓΩΝ

Ἔχοντας ὑπόψη:

1. Τὶς διατάξεις τοῦ ἄρθρου 1 τοῦ ν. 653/1977 «περὶ ὑποχρεώσεως τῶν παρεδίων ἰδιοκτητῶν γιὰ τὴ διάνοιξη Ἐθνικῶν ὁδῶν κλπ. (ΦΕΚ 214/5.8.1977 τ. Α').
2. Τὶς διατάξεις τοῦ ἄρθρου 62 παραγρ. 9 τοῦ ν. 947/1979 «περὶ οἰκιστικῶν περιοχῶν» (ΦΕΚ 169/26.7.1979 τ. Α').
3. Τὶς διατάξεις τοῦ Π. Δ/τος 929/1979 «περὶ ἐκτελέσεως τοῦ ἄρθρου 1 τοῦ Ν. 653/1977» (ΦΕΚ 259/26.11.1979 τ. Α').
4. Τὸ Π. Δ/γμα 910/1977 «περὶ ὀργανισμοῦ τοῦ Ὑπουργείου Δημοσίων Ἔργων» (ΦΕΚ 305/10.10.1977 τ. Α') ἀποφασίζουμε:

Ὁρίζουμε ὡς βελτίωση τῆς Ἐθνικῆς ὁδοῦ Κηφισιᾶς, τὴν κατασκευὴ τοῦ κόμβου Ὀλυμπιακῶν ἐγκαταστάσεων, στὴν περιοχὴ Χαλανδρίου.

Ἡ ἀπόφαση αὐτὴ νὰ δημοσιευθεῖ στὴν Ἐφημερίδα τῆς Κυβερνήσεως.

Ἀθήνα, 5 Μαΐου 1981

Ο ΥΠΟΥΡΓΟΣ

ΤΖΑΝΝΗΣ ΤΖΑΝΝΕΤΑΚΗΣ

ΑΝΑΚΟΙΝΩΣΕΙΣ

Ἀριθ. Β.1117 (2)

Περὶ ἀνακοινώσεως παρακαταθέσεως ἀποζημιώσεως γιὰ ἀπαλλοτρίωση ἀκινήτων πρὸς κατασκευὴ διώρυγος Κυβερίου τμήματος Μύλων Ἄργους.

Ο ΥΠΟΥΡΓΟΣ ΔΗΜΟΣΙΩΝ ΕΡΓΩΝ

Σύμφωνα μὲ τὰ ἄρθρα 7 καὶ 8 τοῦ Ν.Δ. 797/1971 «περὶ ἀναγκαστικῶν ἀπαλλοτριώσεων» γνωστοποιοῦμε:

α) Σὲ ὅσους ἔχουν ἢ διεκδικοῦν δικαιώματα κυριότητας σὲ ἀκίνητα ποὺ ἀπαλλοτριώθηκαν ἀναγκαστικὰ μὲ τὴ ἀριθ. Δ. 7830/5046/78 κοινὴ ἀπόφαση τῶν Ὑπουργῶν Οἰκονομικῶν καὶ Δημοσίων Ἔργων (ΦΕΚ 3/79) γιὰ τὴ κατασκευὴ διώρυγος Κυβερίου τμήματος Μύλων Ἄργους.

β) Τοὺς ἐνυπόθηκους δανειστὲς καὶ τοὺς τρίτους διεκδικητὲς τῶν ἀκινήτων αὐτῶν, ὅτι ἡ ἀποζημίωση τῆς ἐδαφικῆς ἐπιφάνειας καὶ τῶν ἐπικειμένων της, ὅπως περιγράφονται στὸ σχετικὸ κτηματολογικὸ πίνακα, ἡ ὁποία καθορίστηκε μὲ τὴν ἀριθ. 14/80 ἀπόφαση τοῦ Ἐφετείου Ναυπλίου ἔχει παρακατατεθεῖ στὸ Γραφεῖο Παρ/κῶν Ἄργους.

Σχετικὰ ἔχει ἐκδοθεῖ τὸ ἀριθ. 4888/14.4.81 γραμμάτιο συστάσεως παρακαταθήκης δρχ. τριακοσίων εἴκοσι δύο χιλιάδων (322.000).

Ἡ ἀποζημίωση θὰ ἀποδοθεῖ στὰ πρόσωπα ποὺ θὰ ἀναγνωρισθοῦν δικαιοῦχοι κατὰ τὴ νόμιμη διαδικασία.

Ἡ ἀνακοίνωση αὐτὴ νὰ δημοσιευθεῖ στὴν Ἐφημερίδα τῆς Κυβερνήσεως.

Ἀθῆναι 29 Ἀπριλίου 1981

Μὲ Ἐντολὴ Ὑπουργοῦ

Ὁ Διευθυντὴς

Γ. ΘΕΟΔΟΣΙΑΔΗΣ

Ἀριθ. 810 (3)

Περὶ καταθέσεως ἀποζημιώσεως γιὰ τὴν ἀπαλλοτρίωση ἀκινήτων πρὸς κατασκευὴ τῆς ὁδοῦ Κλειδίου — Σκούρτων.

Ο ΠΡΟΕΔΡΟΣ ΤΟΥ Ν. Τ. ΒΟΙΩΤΙΑΣ

Ἔχοντας ὑπόψη:

1. Τὶς διατάξεις τοῦ Ν.Δ. 797/71 «περὶ ἀναγκαστικῶν ἀπαλλοτριώσεων».

2. Τὶς διατάξεις τοῦ Β.Δ. 139/71 «περὶ ἁρμοδιότητος Νομαρχῶν πρὸς κήρυξιν ἀναγκαστικῶν ἀπαλλοτριώσεων».

3. Τὶς διατάξεις τοῦ ἄρθρου 23 τοῦ ἀπὸ 25.11.29 Ν.Δ. «περὶ κωδικοποιήσεως τῶν περὶ κατασκευῆς καὶ συντηρήσεως ὁδῶν κειμένων διατάξεων», γνωστοποιοῦμε:

α) Σ' αὐτοὺς ποὺ ἔχουν ἀποκτήσει ἢ ἀξιώνουν δικαίωμα κυριότητας στὰ δυνάμει τῆς ἀριθμ. 67908/21.9.77 ἀποφάσεως τοῦ Νομάρχη Βοιωτίας (ΦΕΚ 481/24.11.77. τ. Δ') ἀπαλλοτριωθέντα ἀκίνητα γιὰ τὴν κατασκευὴ τῆς ὁδοῦ Κλειδίου — Σκούρτων.

β) Σ' αὐτοὺς ποὺ ἔχουν τυχὸν ἐγγράψει ὑποθήκη ἢ ἔχουν ἐπιβάλει κατάσχεση ἢ μὲ ὁποιοδήποτε τρόπο διεκδικοῦν τὰ ἀκίνητα αὐτά, ὅτι γιὰ τὴν ἀξία αὐτῶν ποὺ καθορίστηκε μὲ τὴν ἀριθμ. 110/79 ἀπόφαση τοῦ Πρωτοδικείου Θηβῶν, κατατέθηκε στὸ Ταμεῖο Παρ/κῶν καὶ Δανείων Θηβῶν, ποσὸ δρχ. (193.560) καὶ ἐκδόθηκε τὸ ἀριθ. 14951/24.3.81 Γραμμάτιο Συστάσεως Παρακαταθήκης.

Ἡ παρακατάθεση αὐτὴ ἀφορᾶ (47) δικαιούχους ἀποζημιώσεως.

Ἡ ἀπόφαση αὐτὴ νὰ δημοσιευθεῖ στὴν Ἐφημερίδα τῆς Κυβερνήσεως.

Ἐν Λεβαδείᾳ τῇ 22 Ἀπριλίου 1981

Ὁ Πρόεδρος
Γ. ΓΙΑΝΝΟΠΟΥΛΟΣ

Ἀριθ. Τ.Υ. 3090 (4)

Περὶ εἰδοποιήσεως γιὰ τὴν παρακατάθεση ἀποζημιώσεως ἀπὸ ἀναγκαστικὴ ἀπαλλοτρίωση.

Ο ΝΟΜΑΡΧΗΣ ΦΩΚΙΔΟΣ

Σύμφωνα μὲ τὶς διατάξεις τῶν ἄρθρων 7 καὶ 8 τοῦ Ν.Δ. 797/1971 «περὶ ἀναγκαστικῶν ἀπαλλοτριώσεων» πληροφοροῦμε ὅλους ὅσους:

α) Ἔχουν δικαιώματα κυριότητας ἢ ἄλλα ἐμπράγματα δικαιώματα στὰ ἀκίνητα ποὺ ἀπαλλοτριώθηκαν μὲ τὴν ΟΕ 2087/14.3.79 ἀπόφαση τοῦ Νομάρχη Φωκίδος (ΦΕΚ 196/29.3.79 τ. Δ') γιὰ τὴν κατασκευὴ ἐκχειλιστὴ ἔργου ἐξόδου σήραγγος Γκιώνας, καὶ β) ἔχουν ἐγγράψει ὑποθήκη ἢ ἔχουν ἐπιβάλει κατάσχεση ἢ μὲ ὁποιοδήποτε τρόπο διεκδικοῦν τὰ ἀπαλλοτριωθέντα ἀκίνητα ὅτι ἡ ἀποζημίωση ποὺ καθόρισε τὸ Μονομελὲς Πρωτοδικεῖο Ἀμφίσσης μὲ τὴν ἀπόφασή του 244/80 γιὰ ὅλα τὰ ἀκίνητα καὶ τὰ ὑπερκείμενα αὐτῶν, ποὺ φαίνονται στὸ ἀπὸ 28.4.80 κτηματολογικὸ διάγραμμα καὶ τὸ σχετικὸ κτηματολογικὸ πίνακα, ποὺ σύνταξε ὁ μηχανικὸς Ἐρωτόκριτος Κομιανὸς Πολ. Μηχανικὸς καὶ θεώρησε ἡ ἁρμόδια ὑπηρεσία τοῦ Ὑπουργείου Δημοσίων Ἔργων, ἔχουν κατατεθεῖ στὸ Ταμεῖο Παρακαταθηκῶν καὶ Δανείων καὶ ἔχει ἐκδοθεῖ τὸ 8239/18.3.81 γραμμάτιο συστάσεως παρακαταθήκης γιὰ διακόσιες ἑβδομήντα δύο χιλιάδες ὀκτακόσιες πενήντα (272.850) δραχμές.

Ἡ ἀποζημίωση αὐτὴ εἶναι ἀποδοτέα στοὺς δικαιούχους ποὺ θὰ ἀναγνωρισθοῦν σύμφωνα μὲ τὸ νόμο.

Ἡ παροῦσα ἀνακοίνωση νὰ δημοσιευθεῖ στὴν Ἐφημερίδα τῆς Κυβερνήσεως.

Ἄμφισσα, 20 Ἀπριλίου 1981

Ὁ Νομάρχης
ΙΩΑΝΝΗΣ ΑΣΙΜΗΣ

ΠΟΛΕΟΔΟΜΙΑ

ΑΠΟΦΑΣΕΙΣ

Ἀριθ. ΗΒ138 (οἰκ.). (5)

Περὶ ἐγκρίσεως τροποποιήσεως ρυμοτομικοῦ σχεδίου τοῦ νέου οἰκισμοῦ Χιόνι Γαλάρι (Κάλλίκωμο). Ν. Ἠλείας.

Ο ΝΟΜΑΡΧΗΣ ΗΛΕΙΑΣ

Ἔχοντας ὑπόψη:

1) Τὴν Α7/16.11.70 κοινὴ ἀπόφαση τῶν Ὑπουργῶν Προεδρίας Κυβερνήσεως, Ἐσωτερικῶν καὶ Δημ. Ἔργων «περὶ ὀργανώσεως Περ/κῶν Ὑπηρεσιῶν Δημ. Ἔργων».

2) Τὶς διατάξεις τοῦ ἄρθρου 1 παρ. 1 καὶ 2 ἀριθ. 532/1970 Ν. Δ/τος περὶ συμπληρώσεως τῶν διατάξεων περὶ διοικητικῆς ἀποκεντρώσεως.

3) Τὴν 25554/10.9.74 ἀπόφαση τοῦ Νομάρχη Ἠλείας «περὶ μεταβιβάσεως ἁρμοδιοτήτων».

4) Τὸ Ηγβ.60/1.2.81 ἔγγραφο Δ/νσεως Τ.Υ.Ν. Ἠλείας.

5) Τὴν 66/29.1.81 ἀπόφαση Κοινοτικοῦ Συμβουλίου Καλλικώμου.


6) Τὴ σύμφωνη γνώμη τοῦ Π.Σ.Δ.Ε. Τμῆμα Νομοῦ Ἠλείας διατυπωθεῖσα στὸ 4/81 πρακτικὸ αὐτοῦ, ἀποφασίζουμε:


Ἐγκρίνουμε τὴν τροποποίηση τοῦ ρυμοτομικοῦ σχεδίου τοῦ Νέου Οἰκισμοῦ Χιόνι Γαλάρι (Καλλίκωμο) Νομοῦ Ἠλείας, στὸ ὁποῖο προστίθενται εἴκοσι ἑπτὰ (27) νέα οἰκόπεδα γιὰ τὴν κάλυψη τῶν ἀναγκῶν τοῦ οἰκισμοῦ. Διαγραμμίζονται μὲ πράσινη μελάνι καὶ εἶναι τὸ ὑπ' ἀριθ. 9 στὸ Ο.Τ. 19. Τὸ 6 στὸ Ο.Τ. 24. Τὸ 1 στὸ ΟΤ 30. Τὸ 6 στὸ ΟΤ 32. Τὸ 4 καὶ 5 στὸ ΟΤ 38. Τὸ 6 καὶ 7 στὸ ΟΤ 50. Τὸ 1, 2, 3 καὶ 4 στὸ ΟΤ 52. Τὸ 1, 2, 3 καὶ 4 στὸ ΟΤ 53. Τὸ 1, 2, 3, 4, 5, 6, 7, 8 καὶ 9 στὸ ΟΤ 54 καὶ τὸ 1 καὶ 2 στὸ ΟΤ 55. Ὅροι δομήσεως ἰσχύουν οἱ ὑπάρχοντες ὅροι δομήσεως τοῦ οἰκισμοῦ.

Ἡ ἀπόφαση αὐτὴ νὰ δημοσιευθεῖ στὴν Ἐφημερίδα τῆς Κυβερνήσεως.

Πύργος 2 Μαρτίου 1981

Ὁ Νομάρχης κ.α.α.
Ὁ Σύμβουλος
ΓΕΡ. ΚΟΥΤΑΒΑΣ

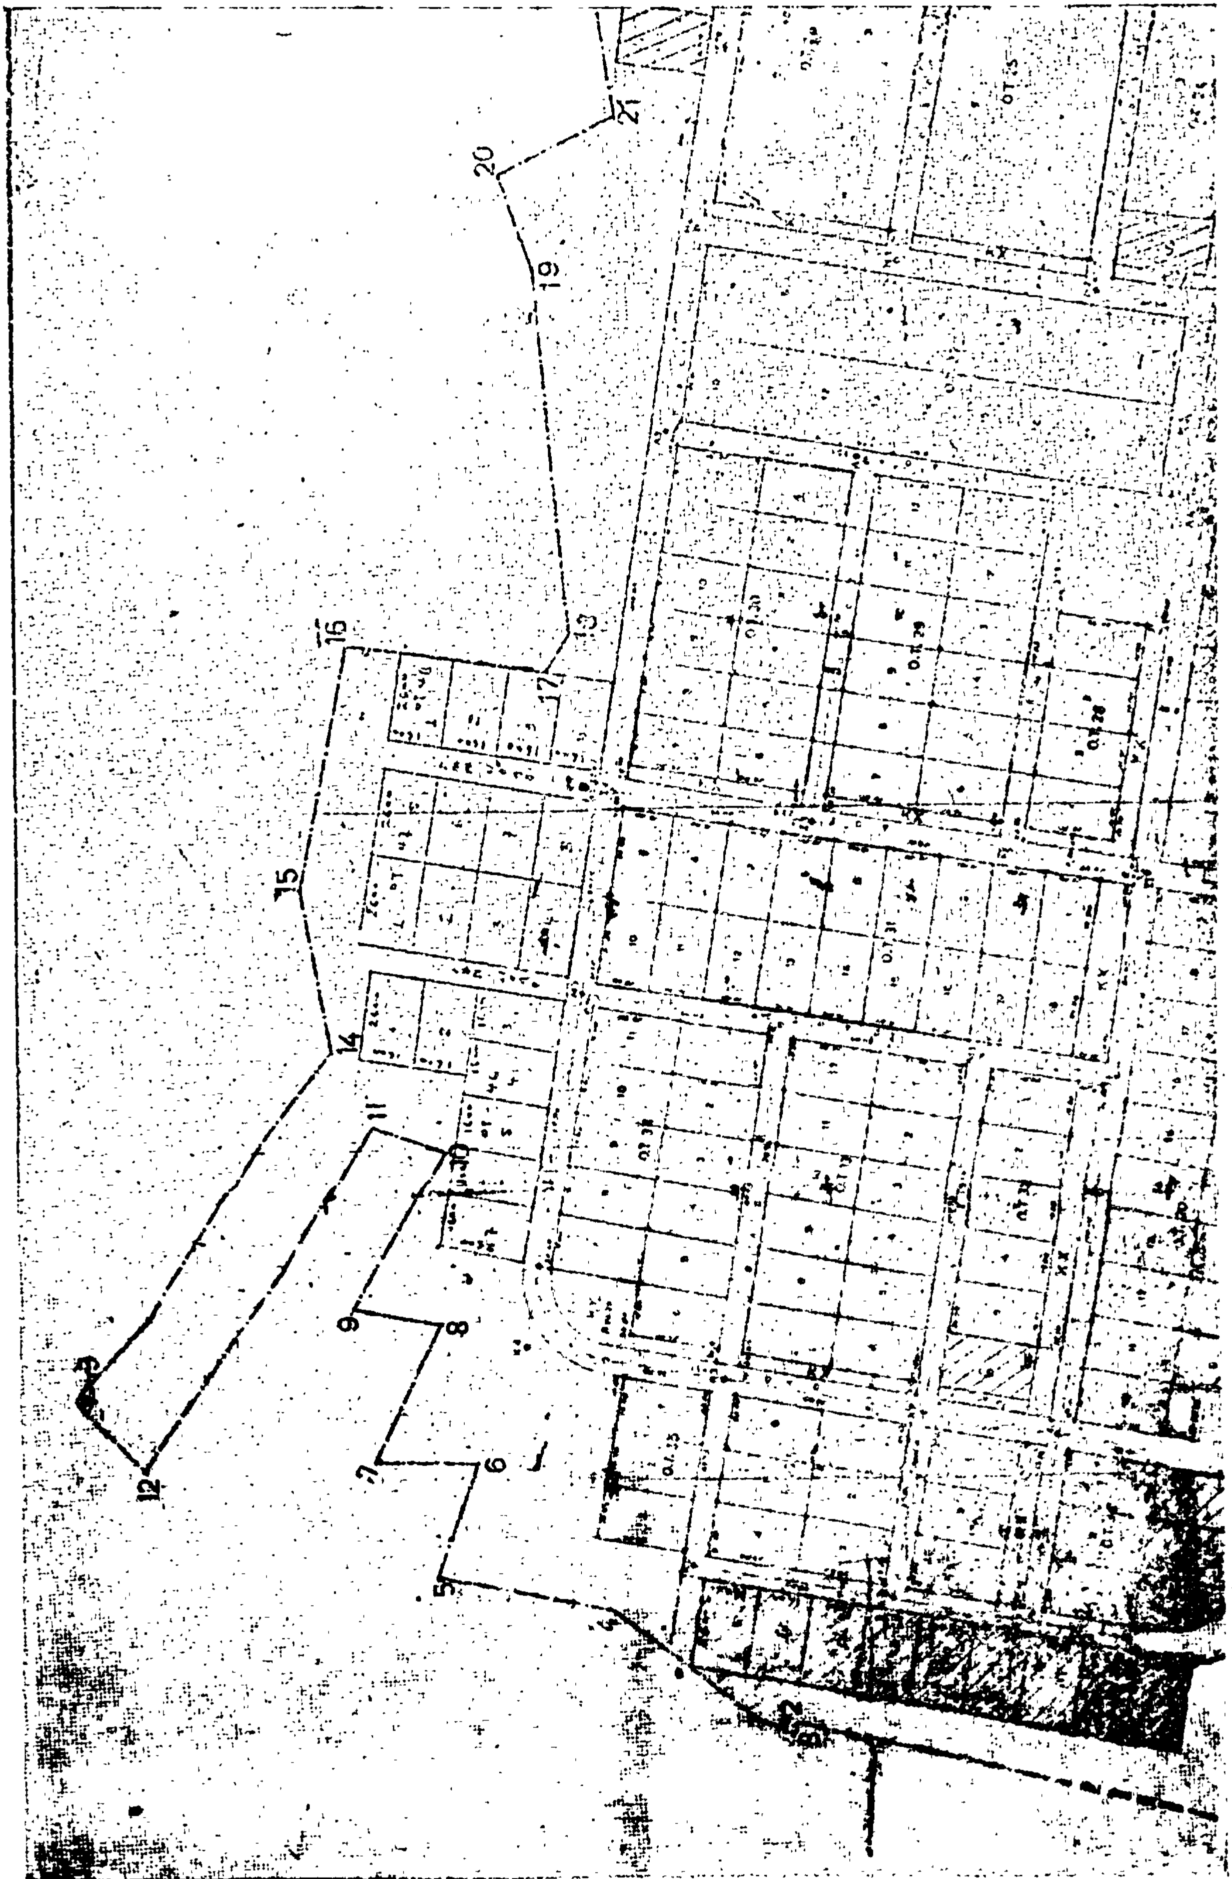
21
20
19
16
18
17
15
14
11
10
9
8
7
6
5
12

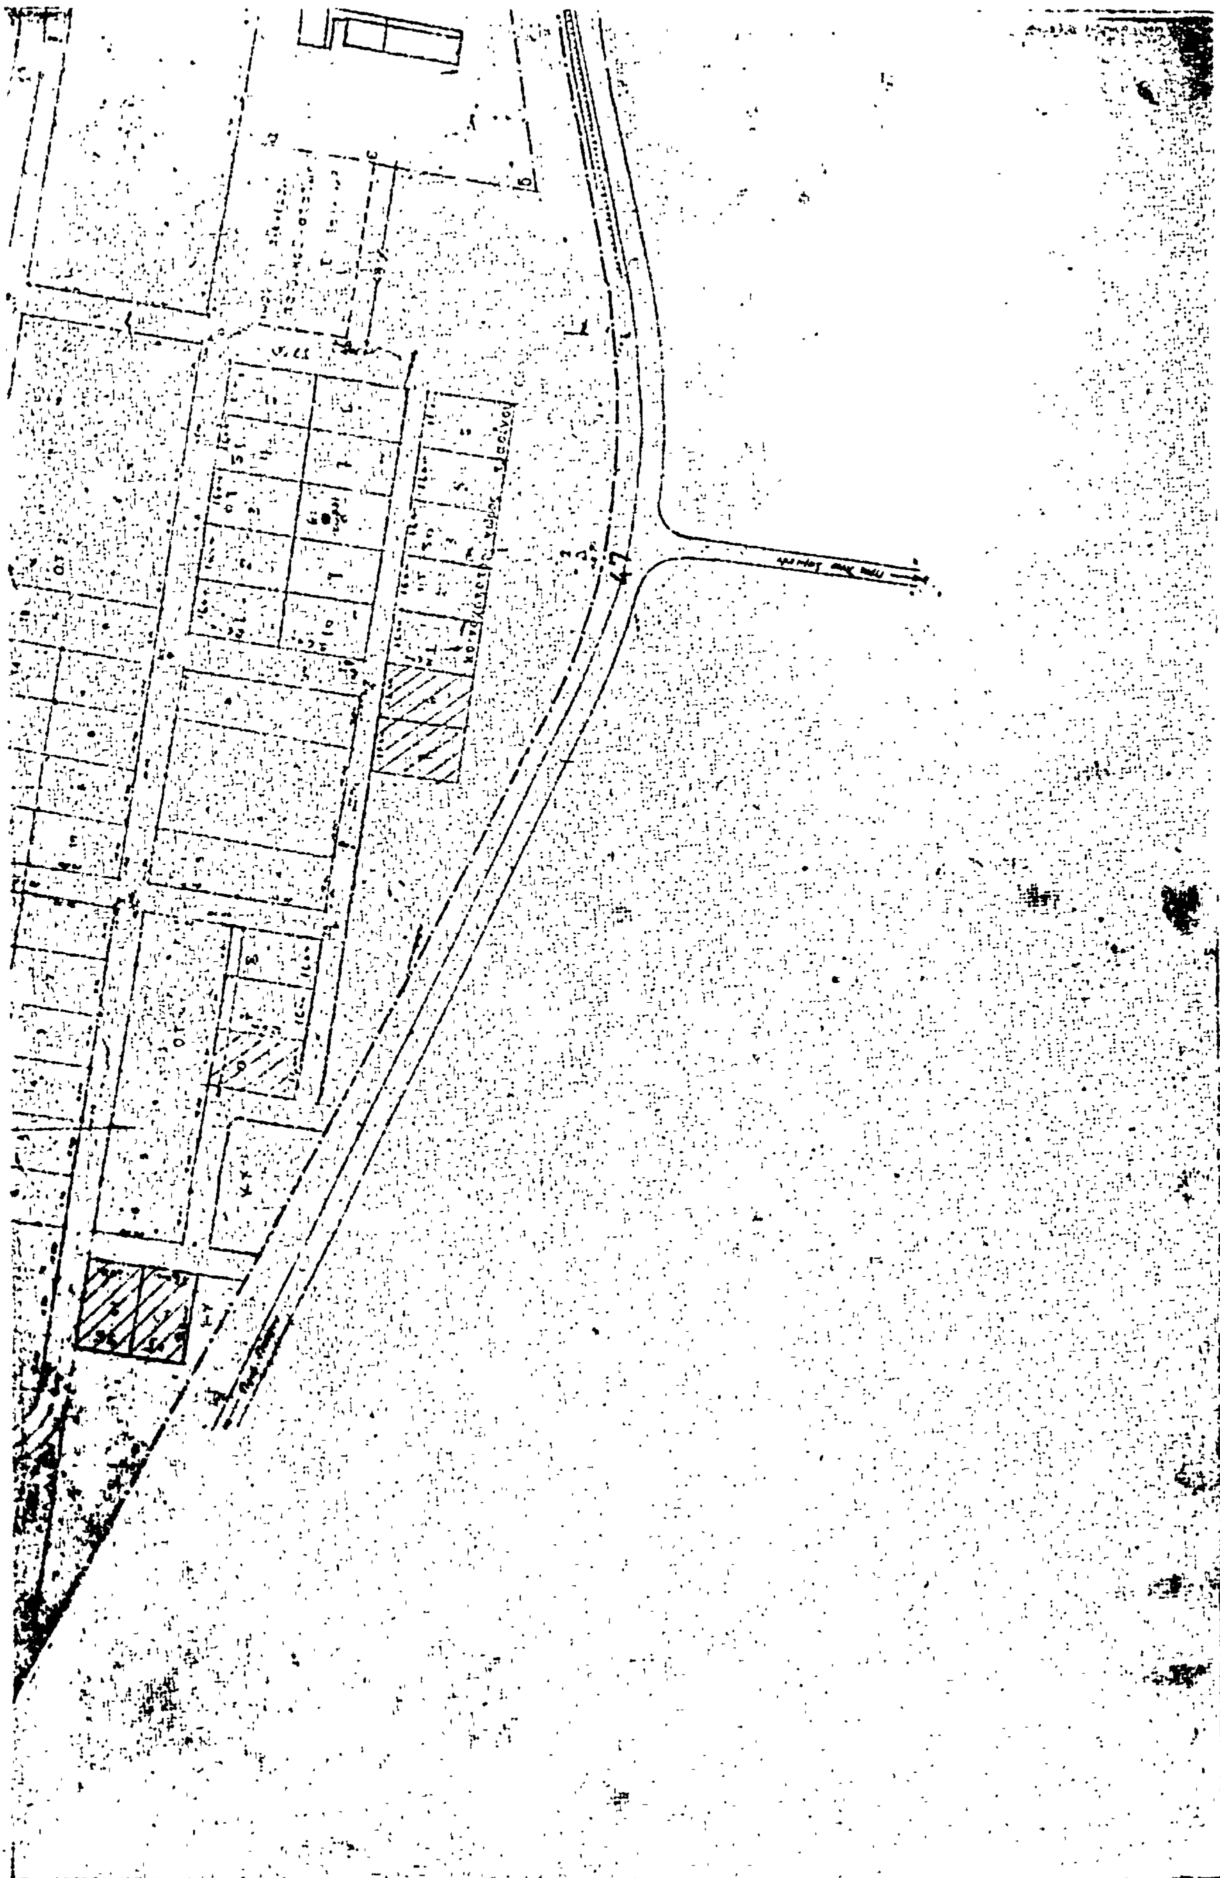



ΑΡ. ΣΧΕΔ. 115/8

Ἀντίγραφον τοῦ σχεδίου ἐφαρμογῆς συμπεπληρωμένον:

α) διά στοιχείων περιεχομένων εἰς τό ὑπ' ἀριθμ. 115/6 σχέδιον γενικῆς διατάξεως κατοικιῶν ἐγκριθέν διά τῆς ὑπ' ἀριθμ. Ε9489/3107/30-3-69 ἀποφάσεως.

β) διά στοιχείων περιεχομένων εἰς τό συνοδεῦον την ὑπ' ἀριθμ. Ε46437/9439/19-12-69 ἀπόφασιν τροποποιήσεως γενικῆς διατάξεως οἰκοπέδων εἰς Χιόνι Γαλάρι.

γ) διά στοιχείων περιεχομένων εἰς τό συνοδεῦον την ὑπ' ἀριθμ. Ε[illegible] 2266/8-10-75 ἀπόφασιν τροποποιήσεως σχεδίου γενικῆς διατάξεως οἰκοπέδων.

δ) δια των οριων του οικισμου (γραμμη απαλλοτριωσεως).

ε) δια στοιχειων περιεχομενων εις το υπ αριθ 115/ΟΔ/1 σχεδιον οδοποιιας.

στ) δια στοιχειων περιεχομενων εις το σχεδιον διαταξεως κτιριων κοινωνικου κεντρου εγκριθεν δια της υπ αριθ Ε28099/4601/5-10-72 αποφ.

ΟΙΚΙΣΜΟΣ ΕΙΣ ΧΙΟΝΙ ΓΑΛΑΡΙ ΗΛΕΙΑΣ

Ἐφαρμογή Ρυμοτομικοῦ Σχεδίου

Κλίμαξ 1:1.000

ΥΠΟΥΡΓΕΙΟΝ ΔΗΜΟΣ. ΕΡΓΩΝ

Γ.Δ.Δ.Ε. Ὑπηρεσία Οἰκισμοῦ

Κατηρτίσθη κατόπιν τῆς ὑπ' ἀριθμ. Σ 4430/654/Χ/ -2-70 ἀποφάσεως τοῦ κ. Ὑπουργοῦ Δημοσίων Ἔργων

Ἐργασία ὑπαίθρου Μάρτιος 1970

Ἐν Ἀθήναις τῇ 26 Μαΐου 1970

Ηλέγχθη — ὁ Ἐπιβλέψας

την

Ἐθεωρήθη — ὁ Διευθυντής

την


ΑΘΗΝΑΙ ΑΥΓΟΥΣΤΟΣ 1976


Η ΑΡΧΙΤΕΚΤΩΝ — Η ΤΜΗΜ/ΧΗΣ — Ο Δ/ΤΗΣ

ΓΕΩΡ. ΟΤΛΙΑ — Σ. ΑΘΩΙΔΟΥ — Α. ΡΟΓΚΑΝ

Ἐγκρίνεται 19-2-81

ΤΥ

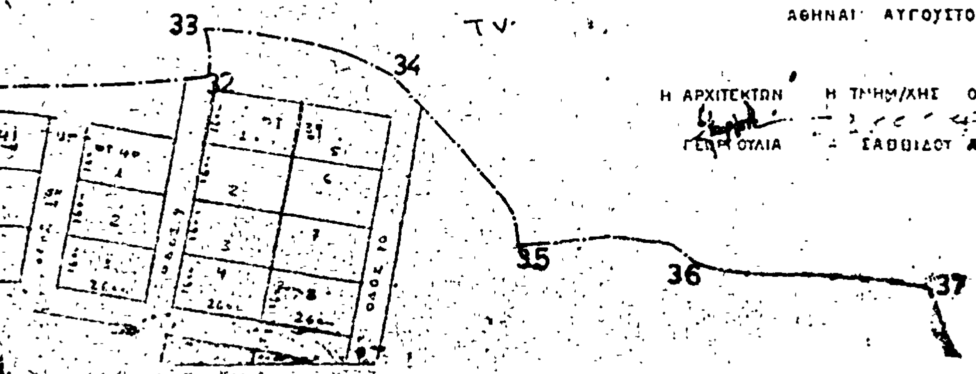

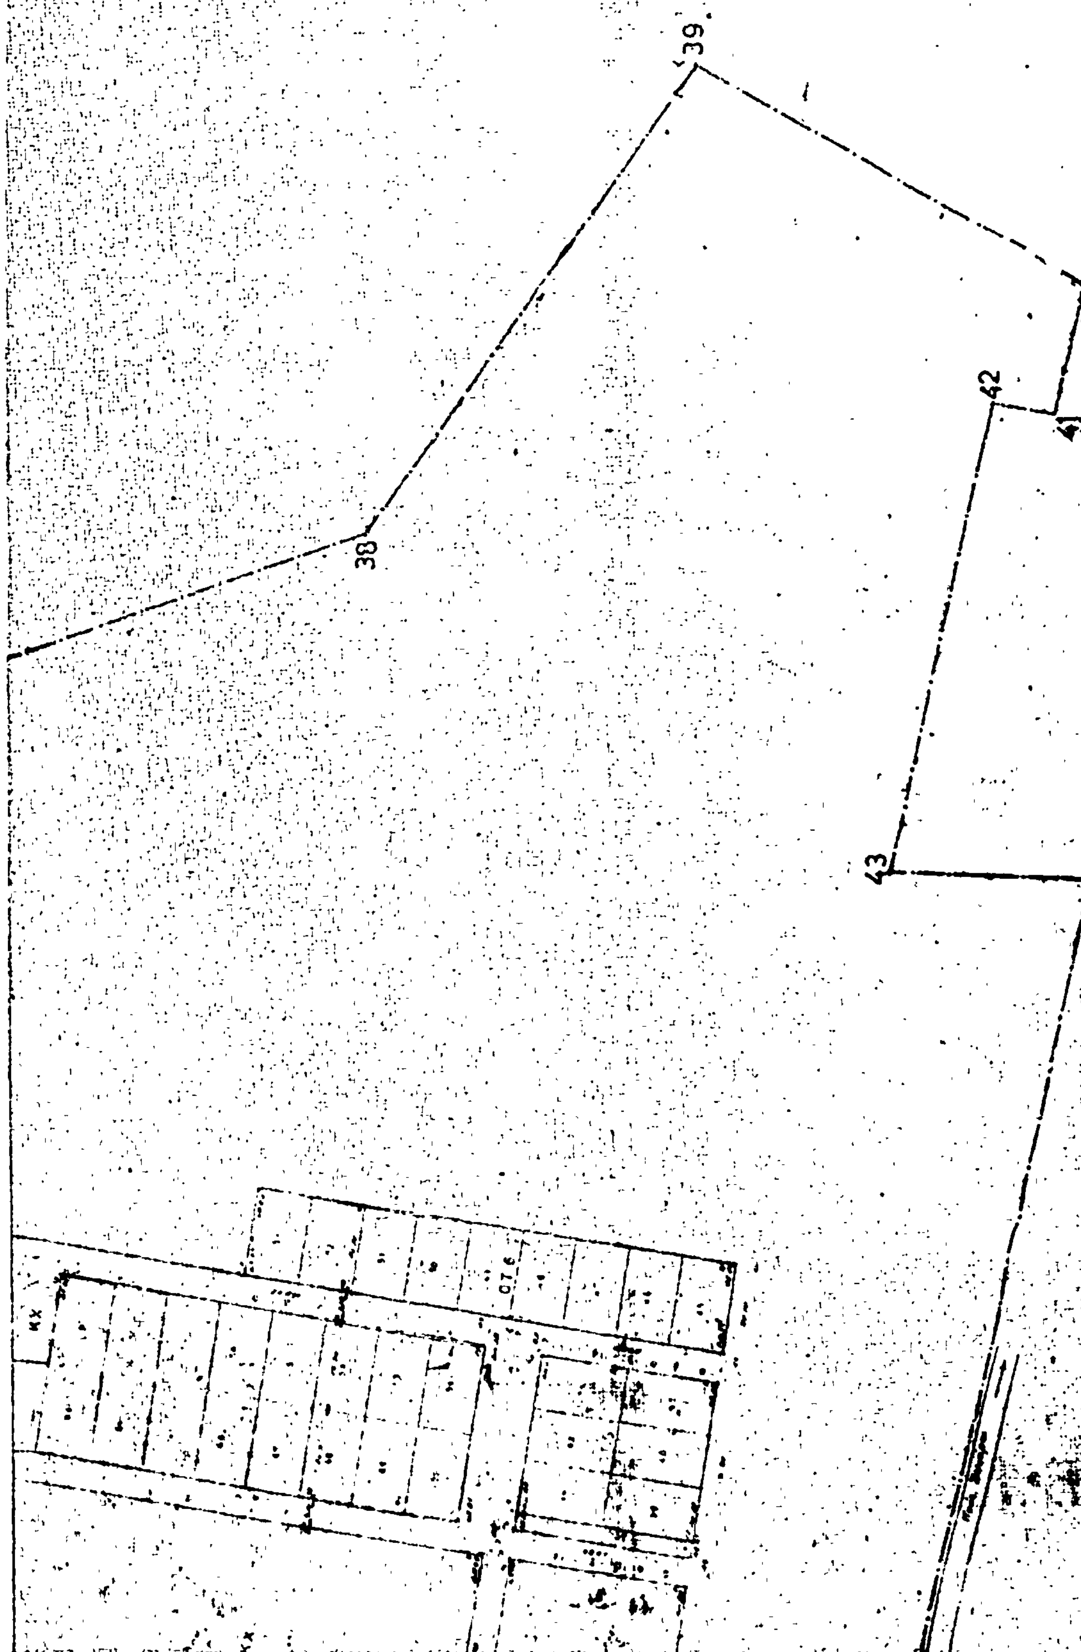

39
38
42
41
43